

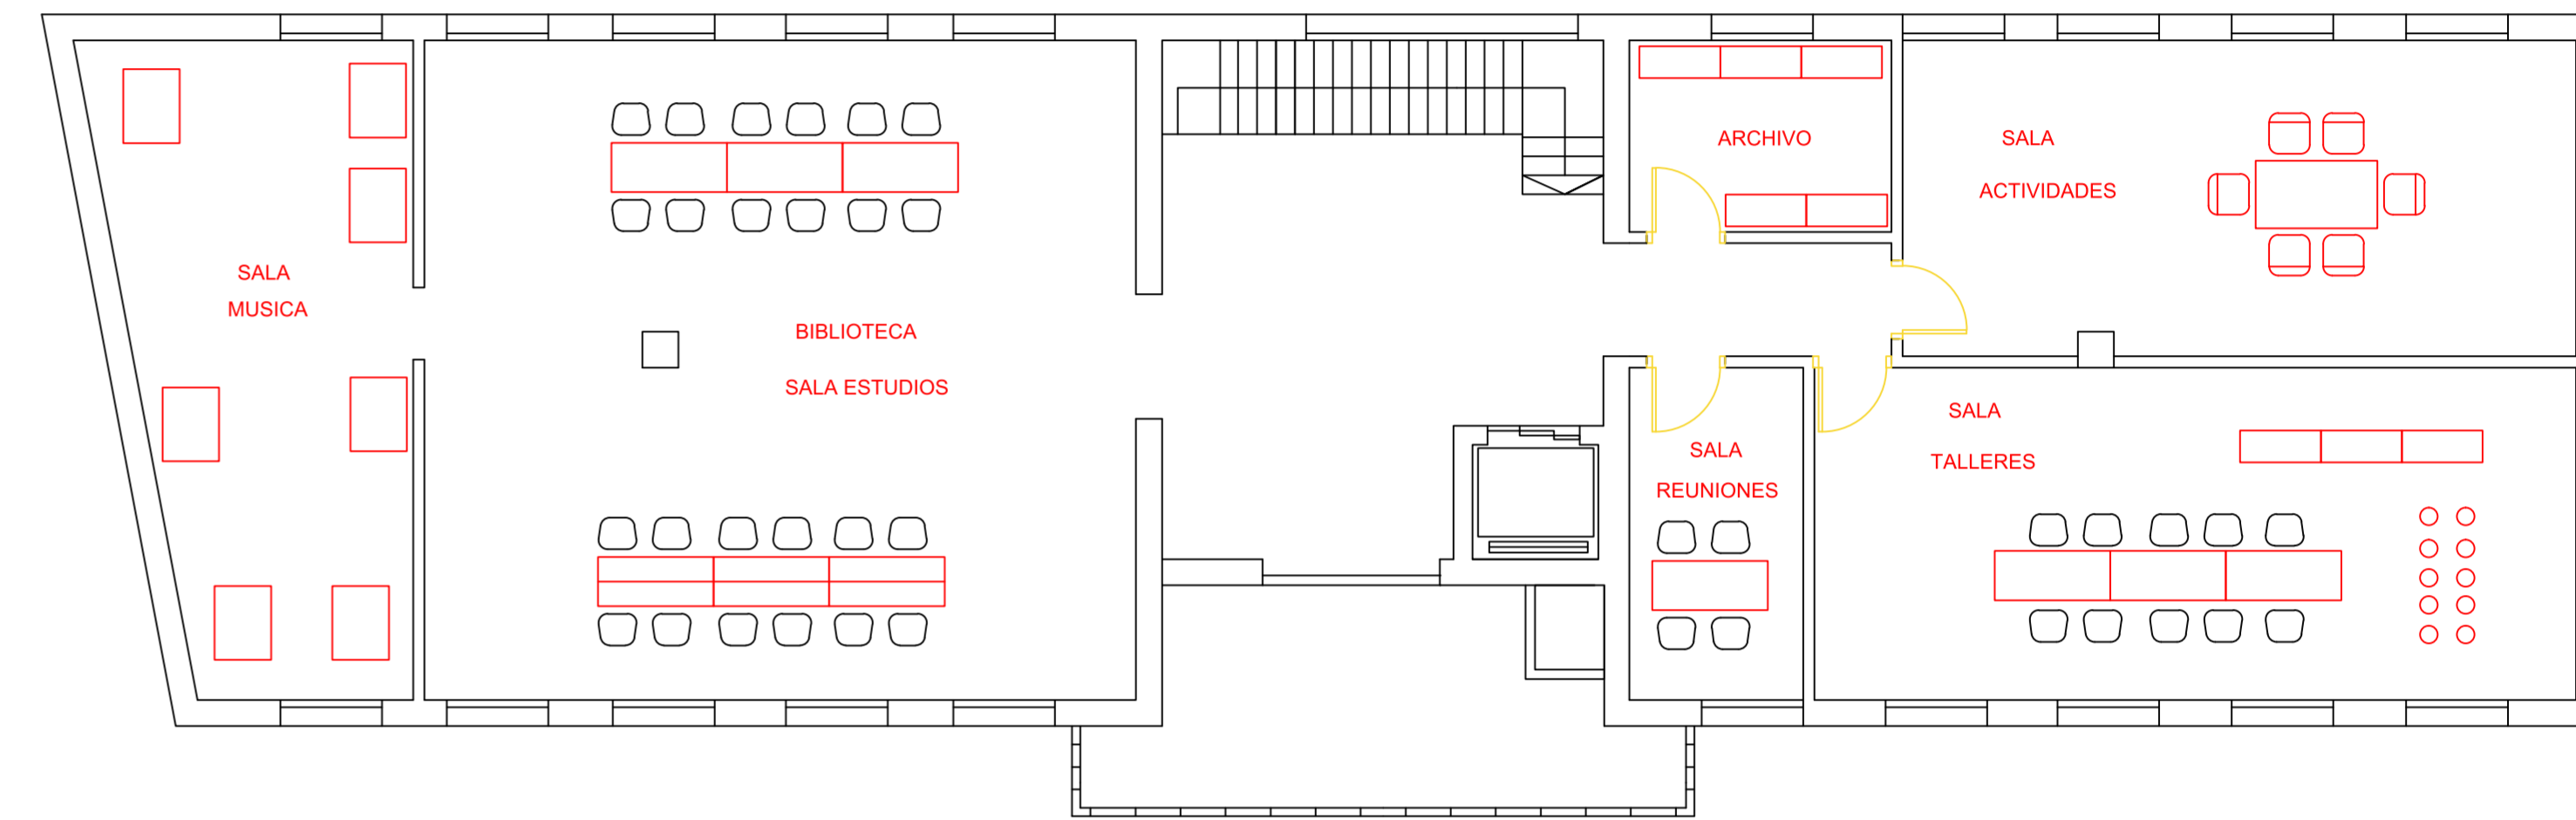


ESTADO ACTUAL

PROYECTO DEL NUEVO CENTRO DE OCIO JUVENIL DE CALATAYUD

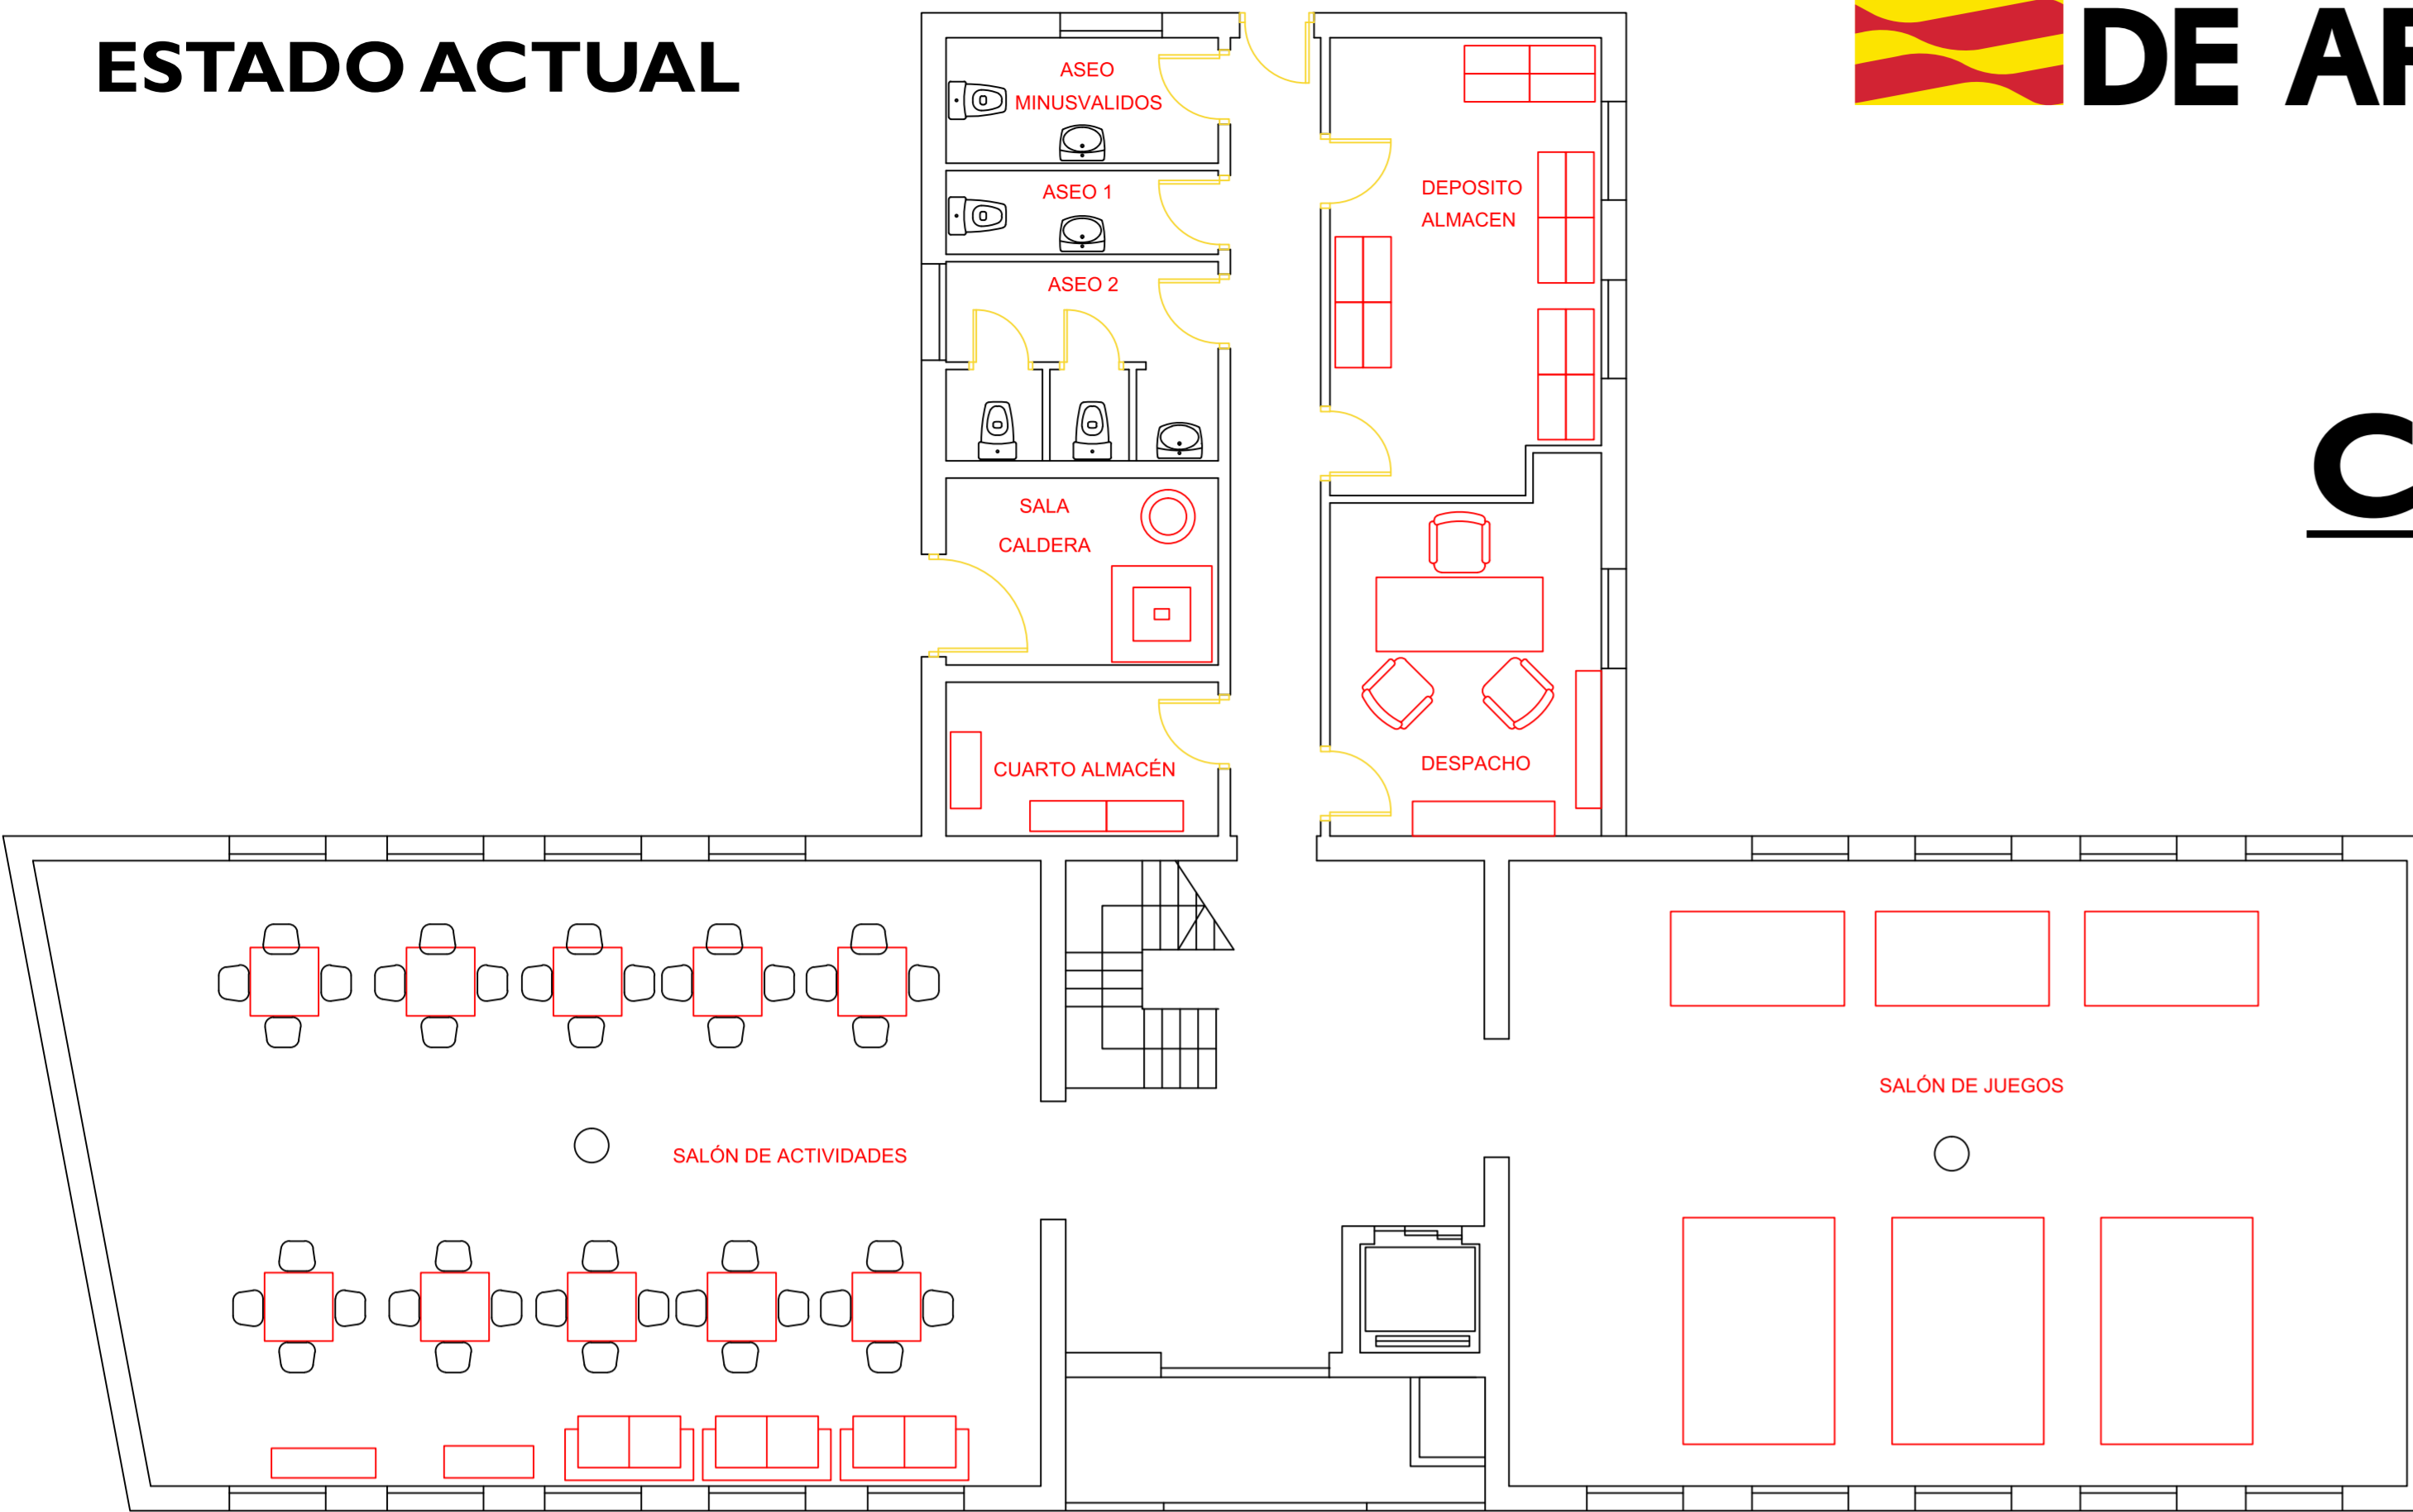

ESTADO REFORMADO

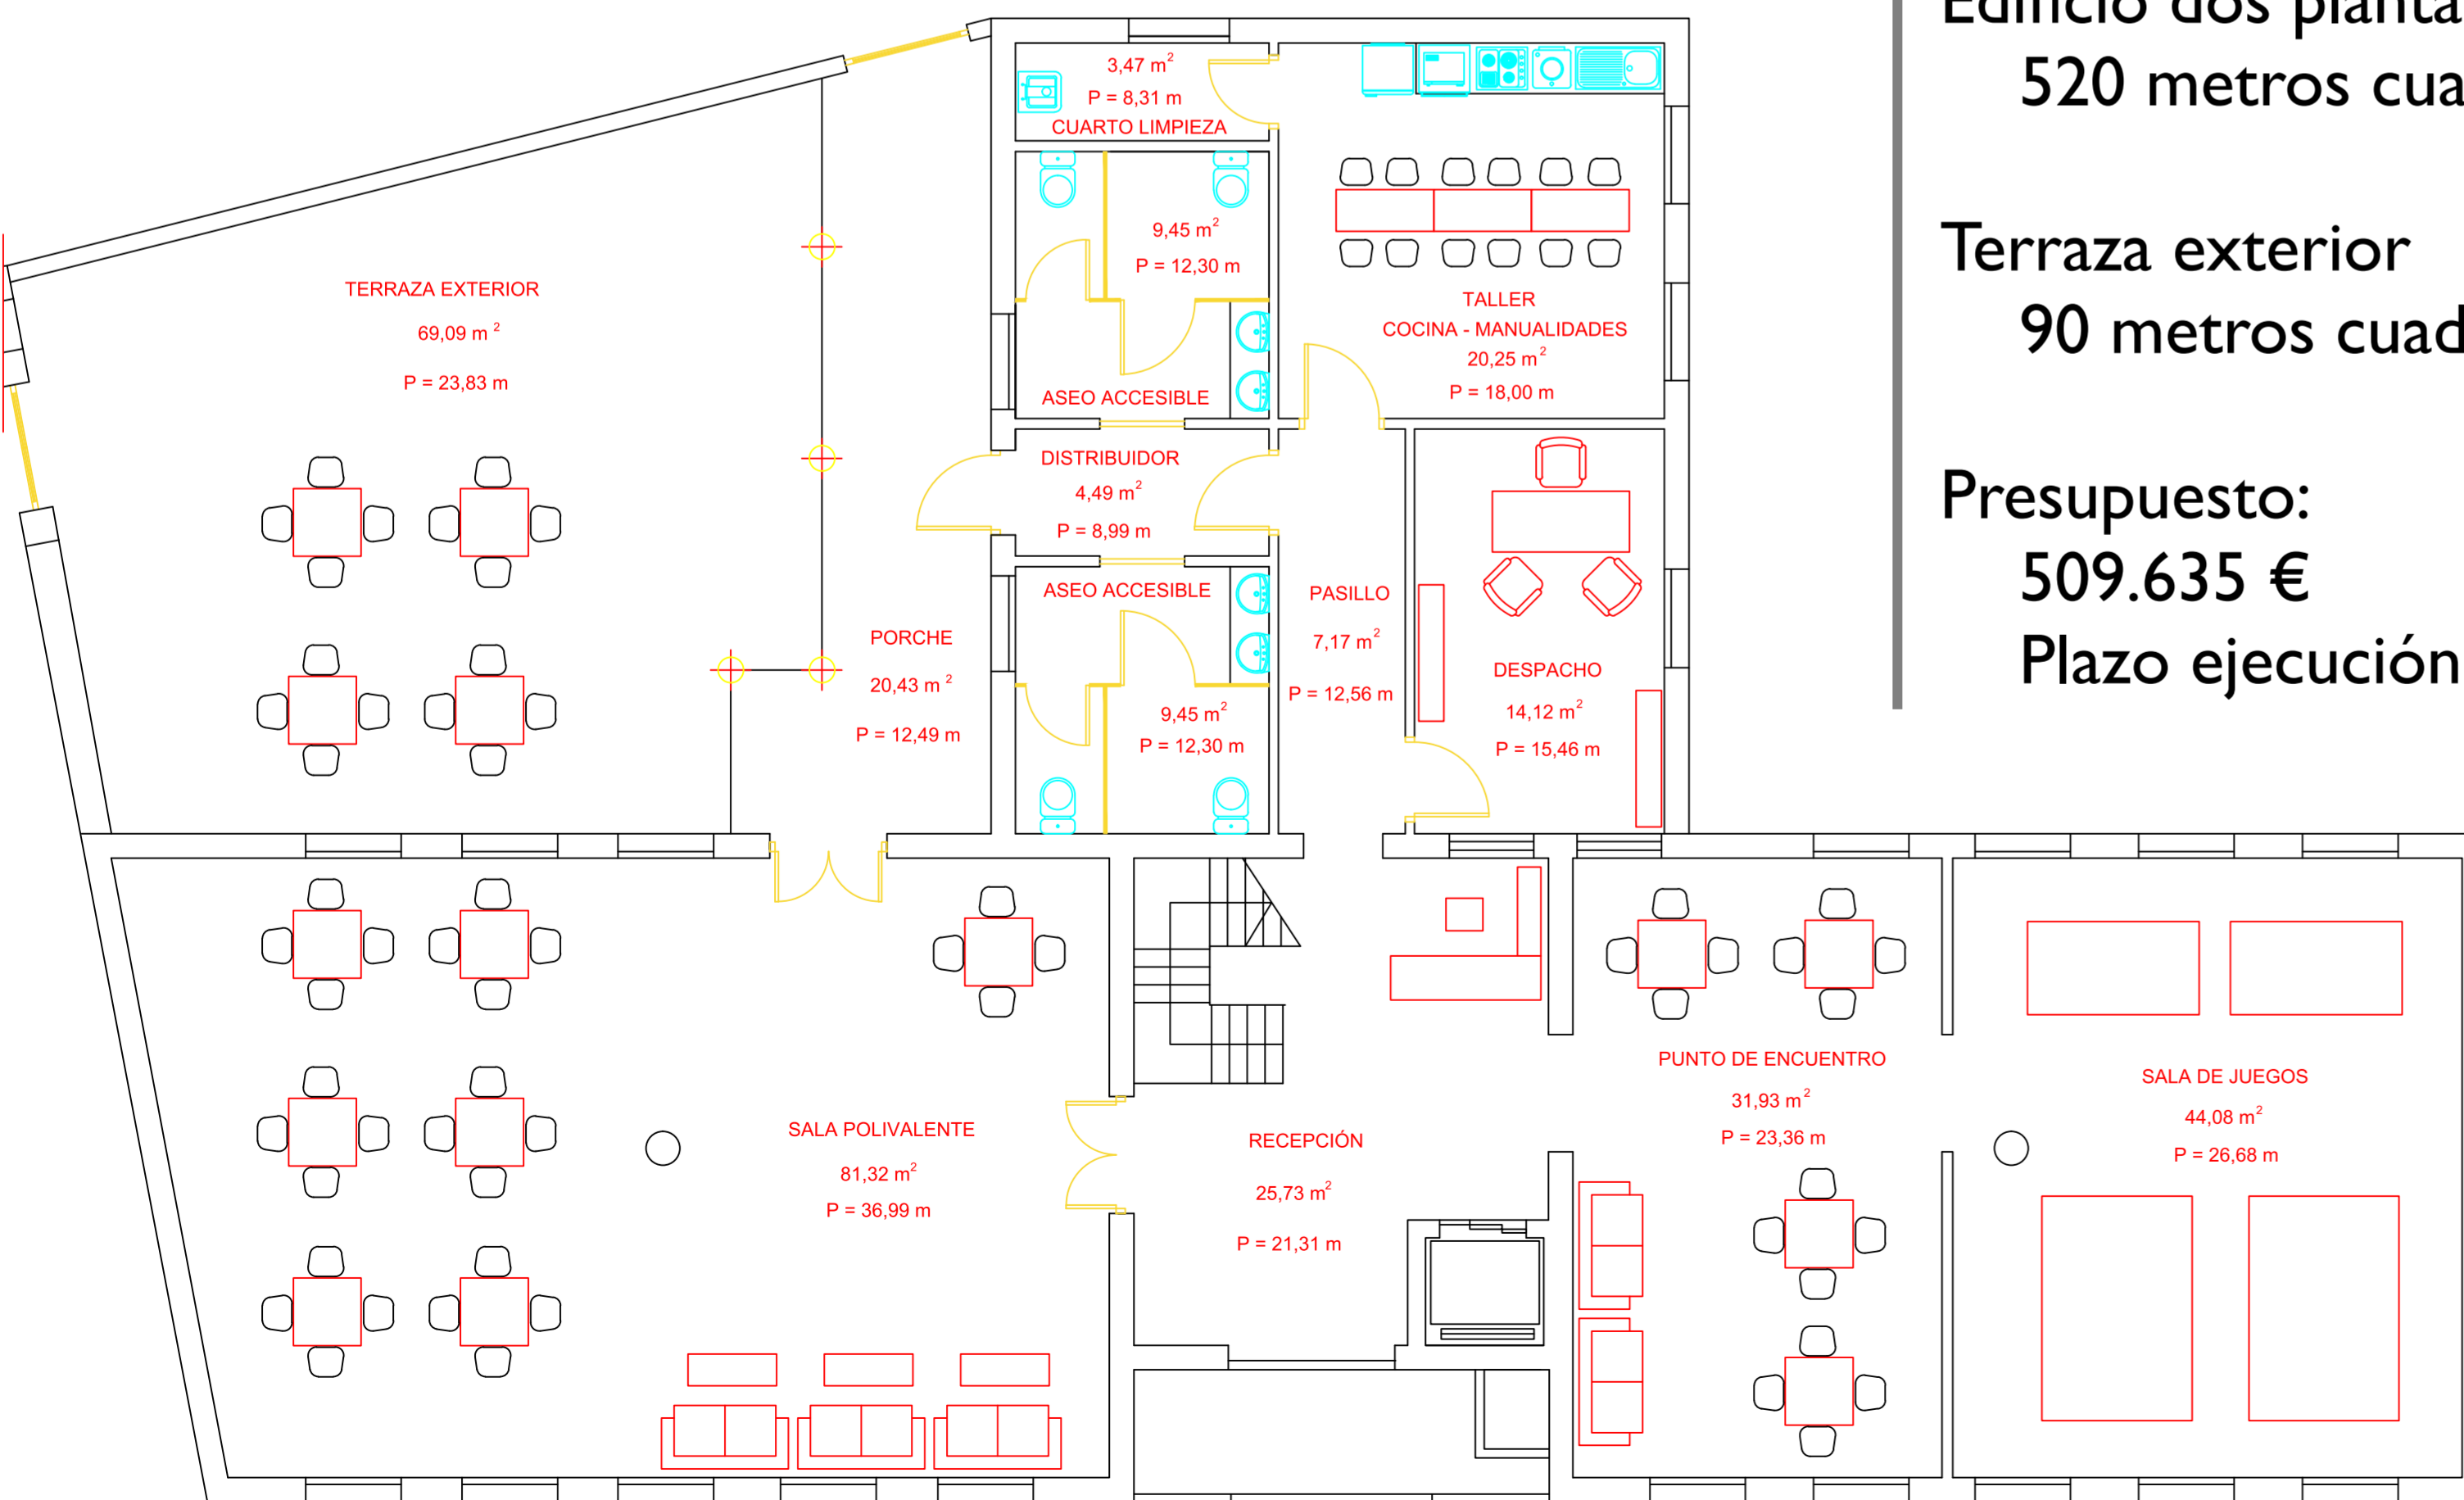

Edificio dos plantas
520 metros cuadrados

Terraza exterior
90 metros cuadrados

Presupuesto:
509.635 €
Plazo ejecución 4 meses

Reforma Integral del Edificio
Rehabilitación de cubierta
Tratamiento de fachada
Renovación de ventanas
Aseos accesibles
Nuevos accesos a patio
Renovación de instalaciones
Eficiencia energética
Climatización

Sala Polivalente / Disco Light
Terraza exterior
Punto de Encuentro
Sala de Juegos
Taller de Cocina / Manualidades
Sala de Estudios
2 Aulas de Formación
Salas de Música y Ensayos
Oficinas y Despachos

